


# Fachmarktzentrum Neustadt – Galerie/ Zittau - Entwurf Fassadenentwurf Stand 10.12.2012, Präsentation zum Gestaltungsbeirat



# Fachmarktzentrum Neustadt – Gallerie/ Zittau - Entwurf

Stand 29.06.2012

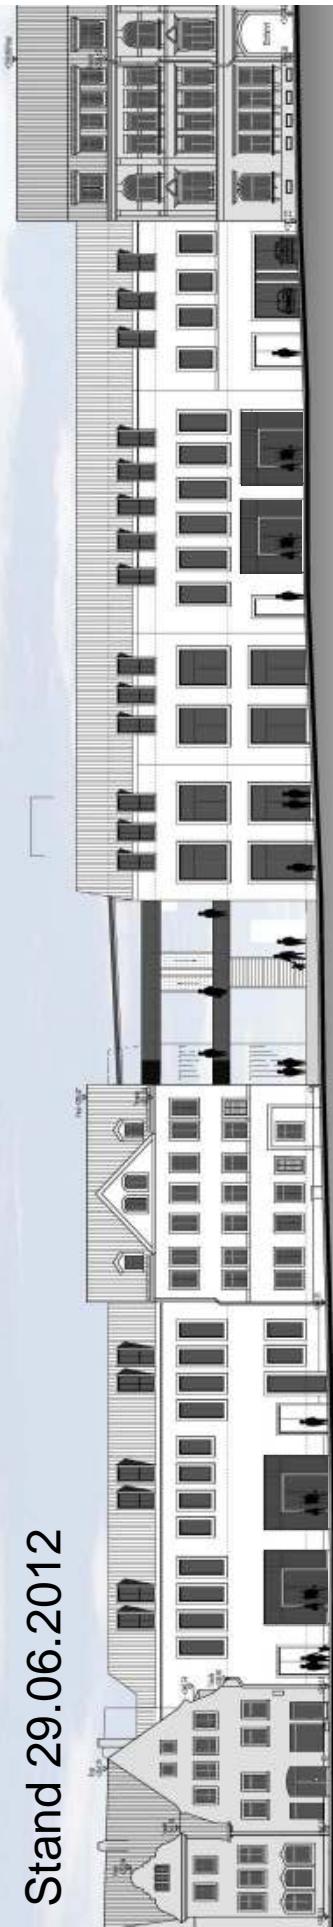

Ost-Ansicht Geb.01 + 02 / Neustadt - Franz-Könitzer-Straße

Stand 10.12.2012



Ost-Ansicht Geb.01 + 02 / Neustadt - Franz-Könitzer-Straße




Standort: Albertstraße 6-22, Reichenberger Straße 13-25, Neustadt -3, Franz- Könitzer Straße 2-4


10.12.2012

# Fachmarktzentrum Neustadt – Gallerie/ Zittau - Entwurf


Stand 29.06.2012

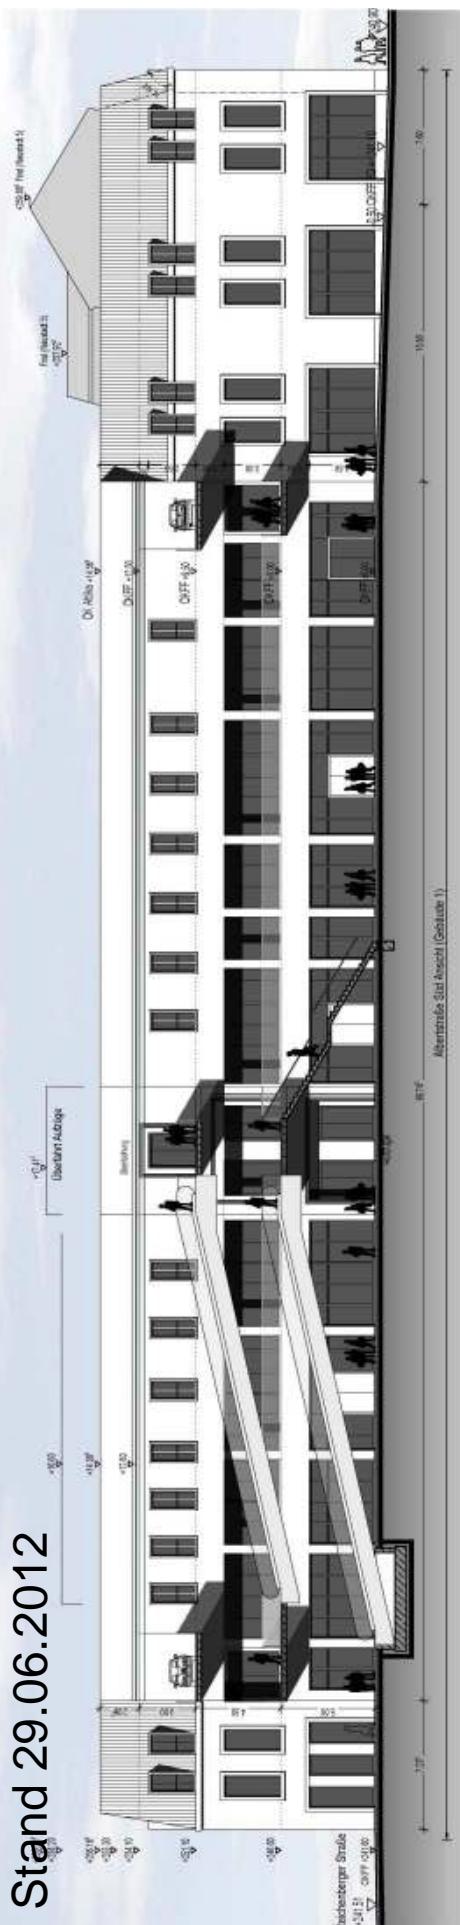

Stand 29.06.2012

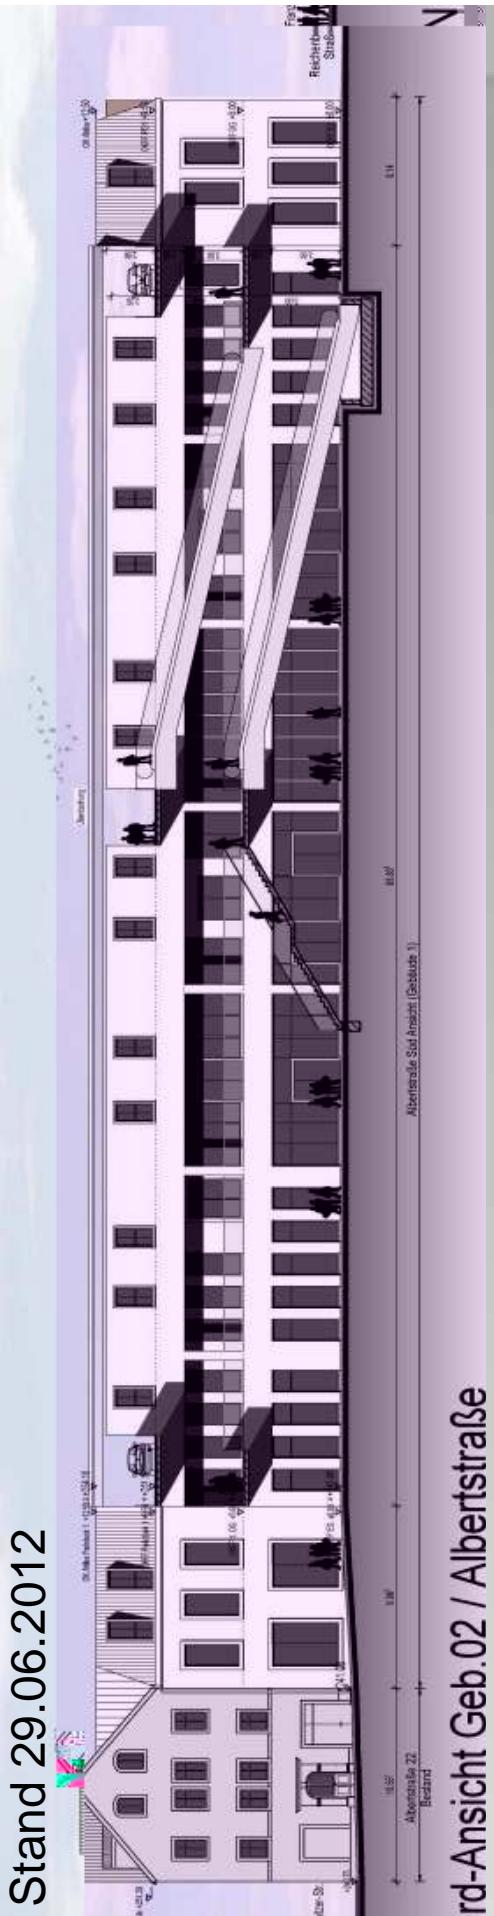

Vord-Ansicht Geb.02 / Albertstraße

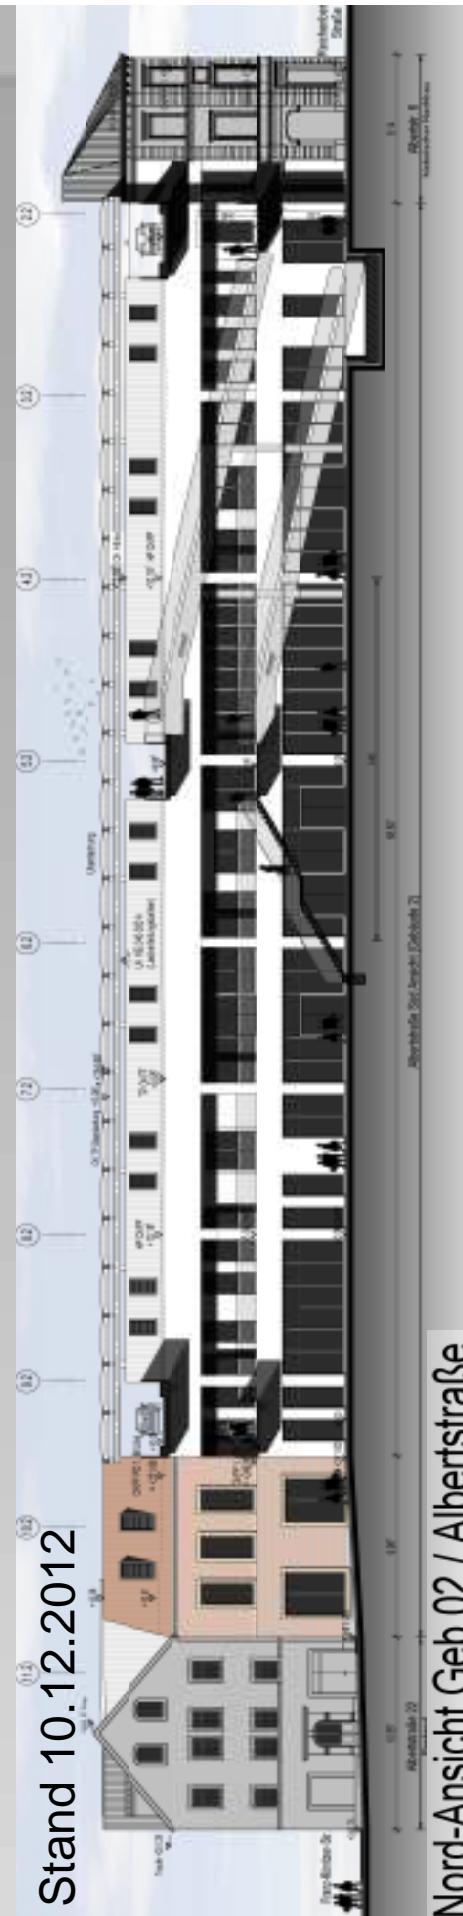

Nord-Ansicht Geb.02 / Albertstraße



0.12.2012

